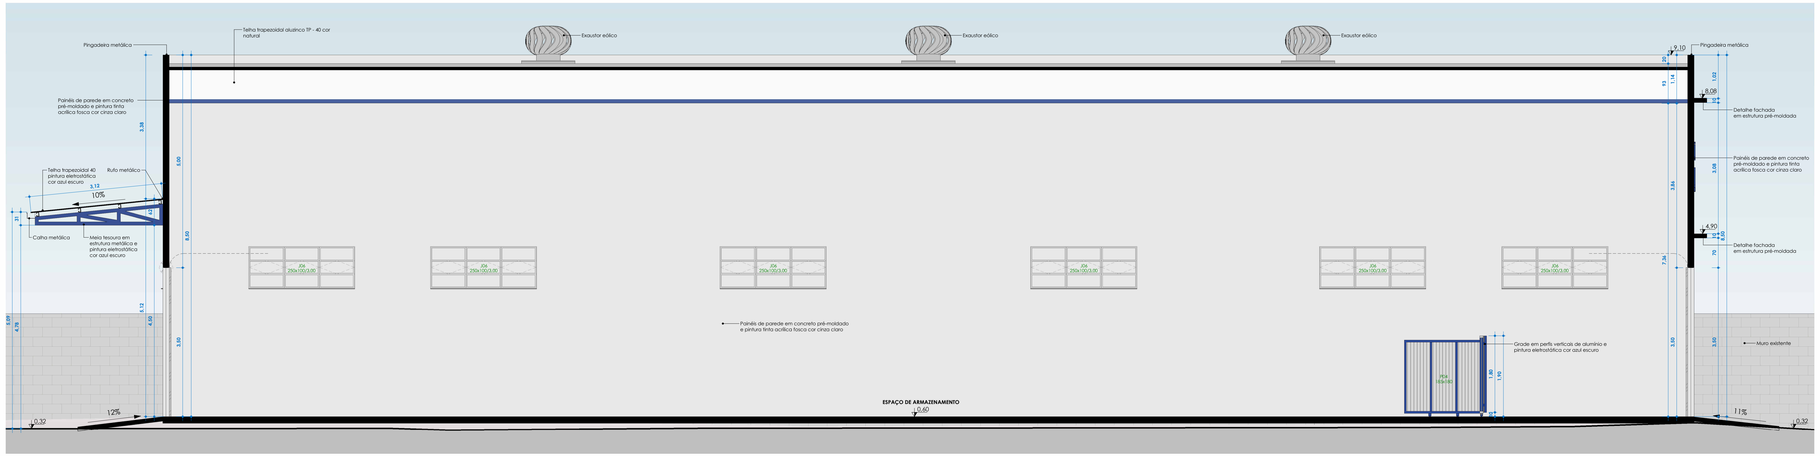

4 **Corte 01**

1 : 50

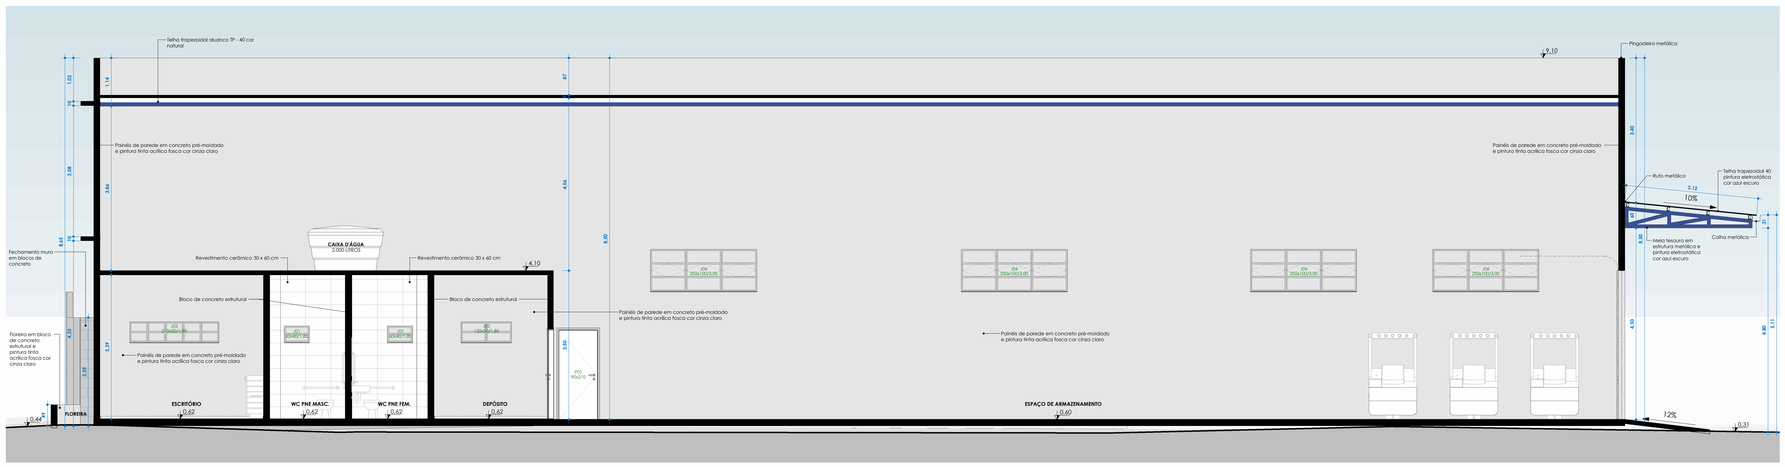

1 **Corte 02**

1 : 50

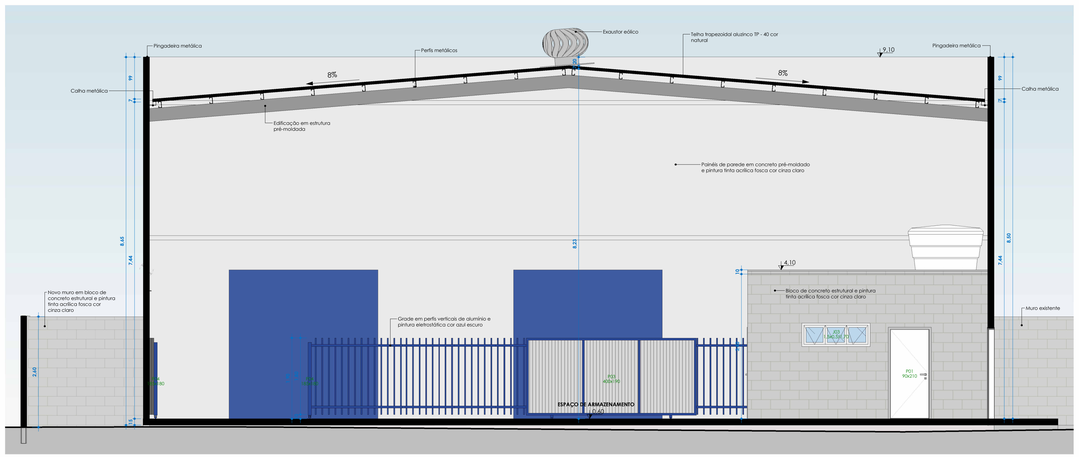

2 **Corte 03**

1 : 50

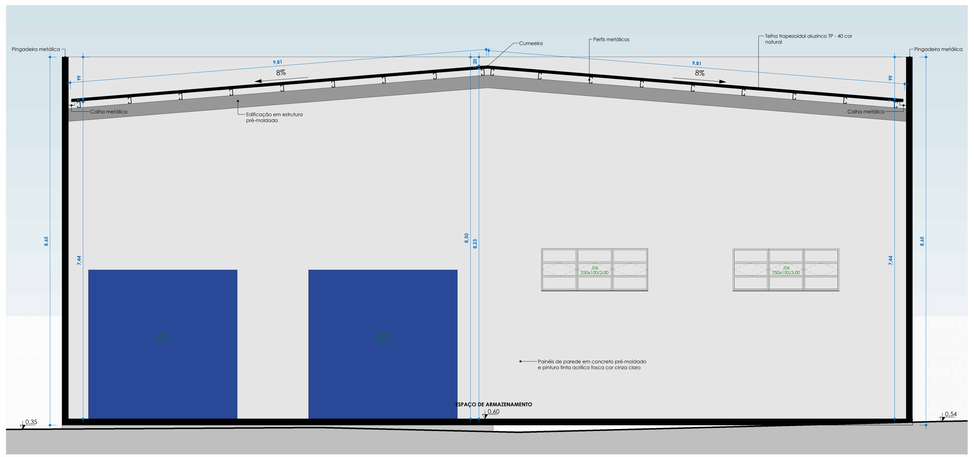

3 **Corte 04**

1 : 50

HELEN BERNARDO PAGANI:06430029956

Assinado de forma digital por HELEN BERNARDO PAGANI:06430029956
Dados: 2026.04.14 11:02:05 -03'00'

REV.	DESCRIÇÃO	DATA	EXEC.	VERIF.	APROV.
01	REVISÃO 01	30/03/2026	MAFÉ	HELEN	PMCB
0	EMISSÃO ORIGINAL	16/03/2026	MAFÉ	HELEN	PMCB

RESP. TÉCNICO:
Hélen Bernardo Pagani - Arquiteta e Urbanista CAU A165391-1

CONTRATO: Nº 38/2025

ELABORAÇÃO:
UNIVERSIDADE DO EXTREMO SUL CATARINENSE
IPAT - Instituto de Pesquisas Ambientais e Tecnológicas
Rodovia Gov. Jorge Lacerda, Km 4,5 - Bairro Sangão - Criciúma/SC
Cx.Postal. 3167 - Fone/Fax (48) 3431 4500/ 3431 4540 CEP 88805-350

CONTRATANTE:
MUNICÍPIO DE CAPIVARI DE BAIXO
Av. Ermâni Cotrin, 157 - Centro, Capivari de Baixo - SC
CEP 88745-000 Fone: (48) 3621-4400

TÍTULO:
CENTRO DE DISTRIBUIÇÃO MUNICIPAL DE CAPIVARI DE BAIXO

PROJETO:
PROJETO DE ARQUITETURA

CONTEÚDO: CORTES

PROJ.: IPARQUE/UNESC	**ÁREA TOTAL:** 809,96 m²	**ENDEREÇO:**	Rua Manoel Vieira - Capivari de Baixo / SC
ESCALA: 1 : 50	**DESENHO:** MARIA FERNANDA LAUREANO		**FOLHA:** 03/04
DATA: 30/03/2026	**Nº:**		