

1 **FACHADA A**

1 : 50

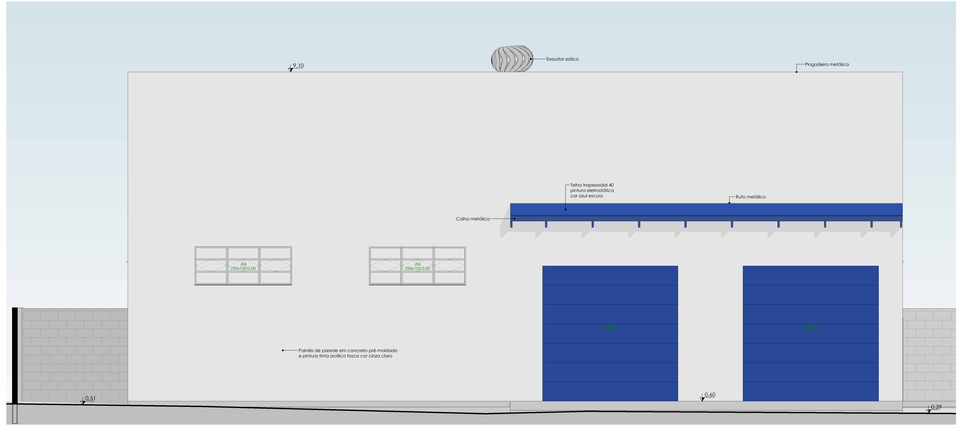

3 **FACHADA C**

1 : 50

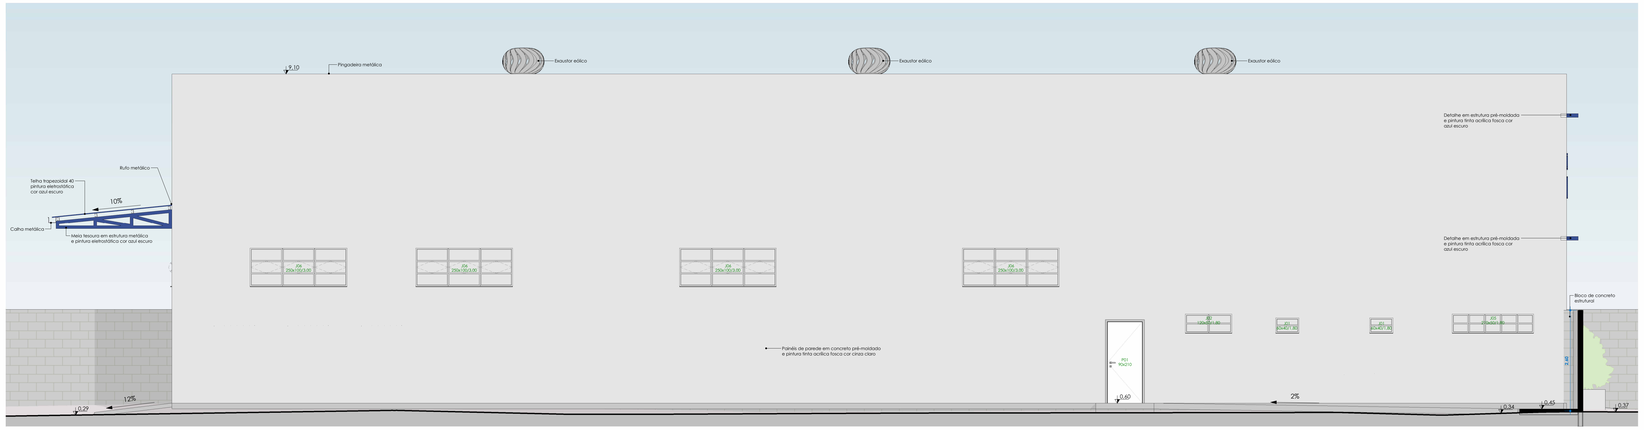

2 **FACHADA B**

1 : 50

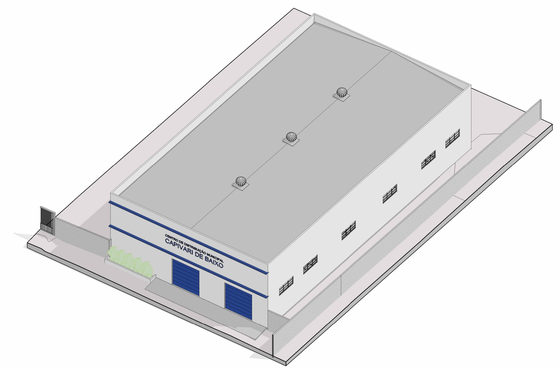



4 **FACHADA D**

1 : 50

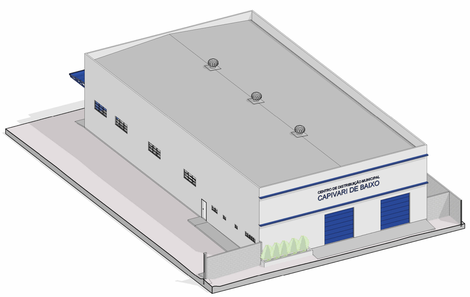

HELEN BERNARDO PAGANI:06430029956

Assinado de forma digital por HELEN BERNARDO PAGANI:06430029956
Dados: 2026.04.14 11:02:33 -03'00'

01	REVISÃO 01	30/03/2026	MAYÊ	HELEN	PMCB
0	EMISSÃO ORIGINAL	16/03/2026	MAYÊ	HELEN	PMCB
REV.	DESCRIÇÃO	DATA.	EXEC.	VERIF.	APROV.

RESP. TÉCNICO:
Helen Bernardo Pagani - Arquiteta e Urbanista CAU A165391-1

CONTRATO:
Nº 38/2025

ELABORAÇÃO:
UNIVERSIDADE DO EXTREMO SUL CATARINENSE
IPAT - Instituto de Pesquisas Ambientais e Tecnológicas
Rodovia Gov. Jorge Lacerda, Km 4,5 - Bairro Sangão - Criciúma/SC
Cx.Postal. 3167 - Fone/Fax (48) 3431 4500/ 3431 4545 CEP 88805-350

CONTRATANTE:
MUNICÍPIO DE CAPIVARI DE BAIXO
Av. Embaú Cutrim, 187 - Centro, Capivari de Baixo - SC
CEP 88745-000 Fone: (48) 3621-4400

TÍTULO:
CENTRO DE DISTRIBUIÇÃO MUNICIPAL DE CAPIVARI DE BAIXO

PROJETO:
PROJETO DE ARQUITETURA

CONTEÚDO:
FACHADAS

PROJ.	PARQUE/UNESC	ÁREA TOTAL:	808,86 m²	ENDEREÇO:	Rua Manoel Vieira - Capivari de Baixo / SC
ESCALA:	1 : 50	DESENHO:	MARIA FERNANDA LAUREANO	FOLHA:	04 /04
DATA:	30/03/2026	Nº:			