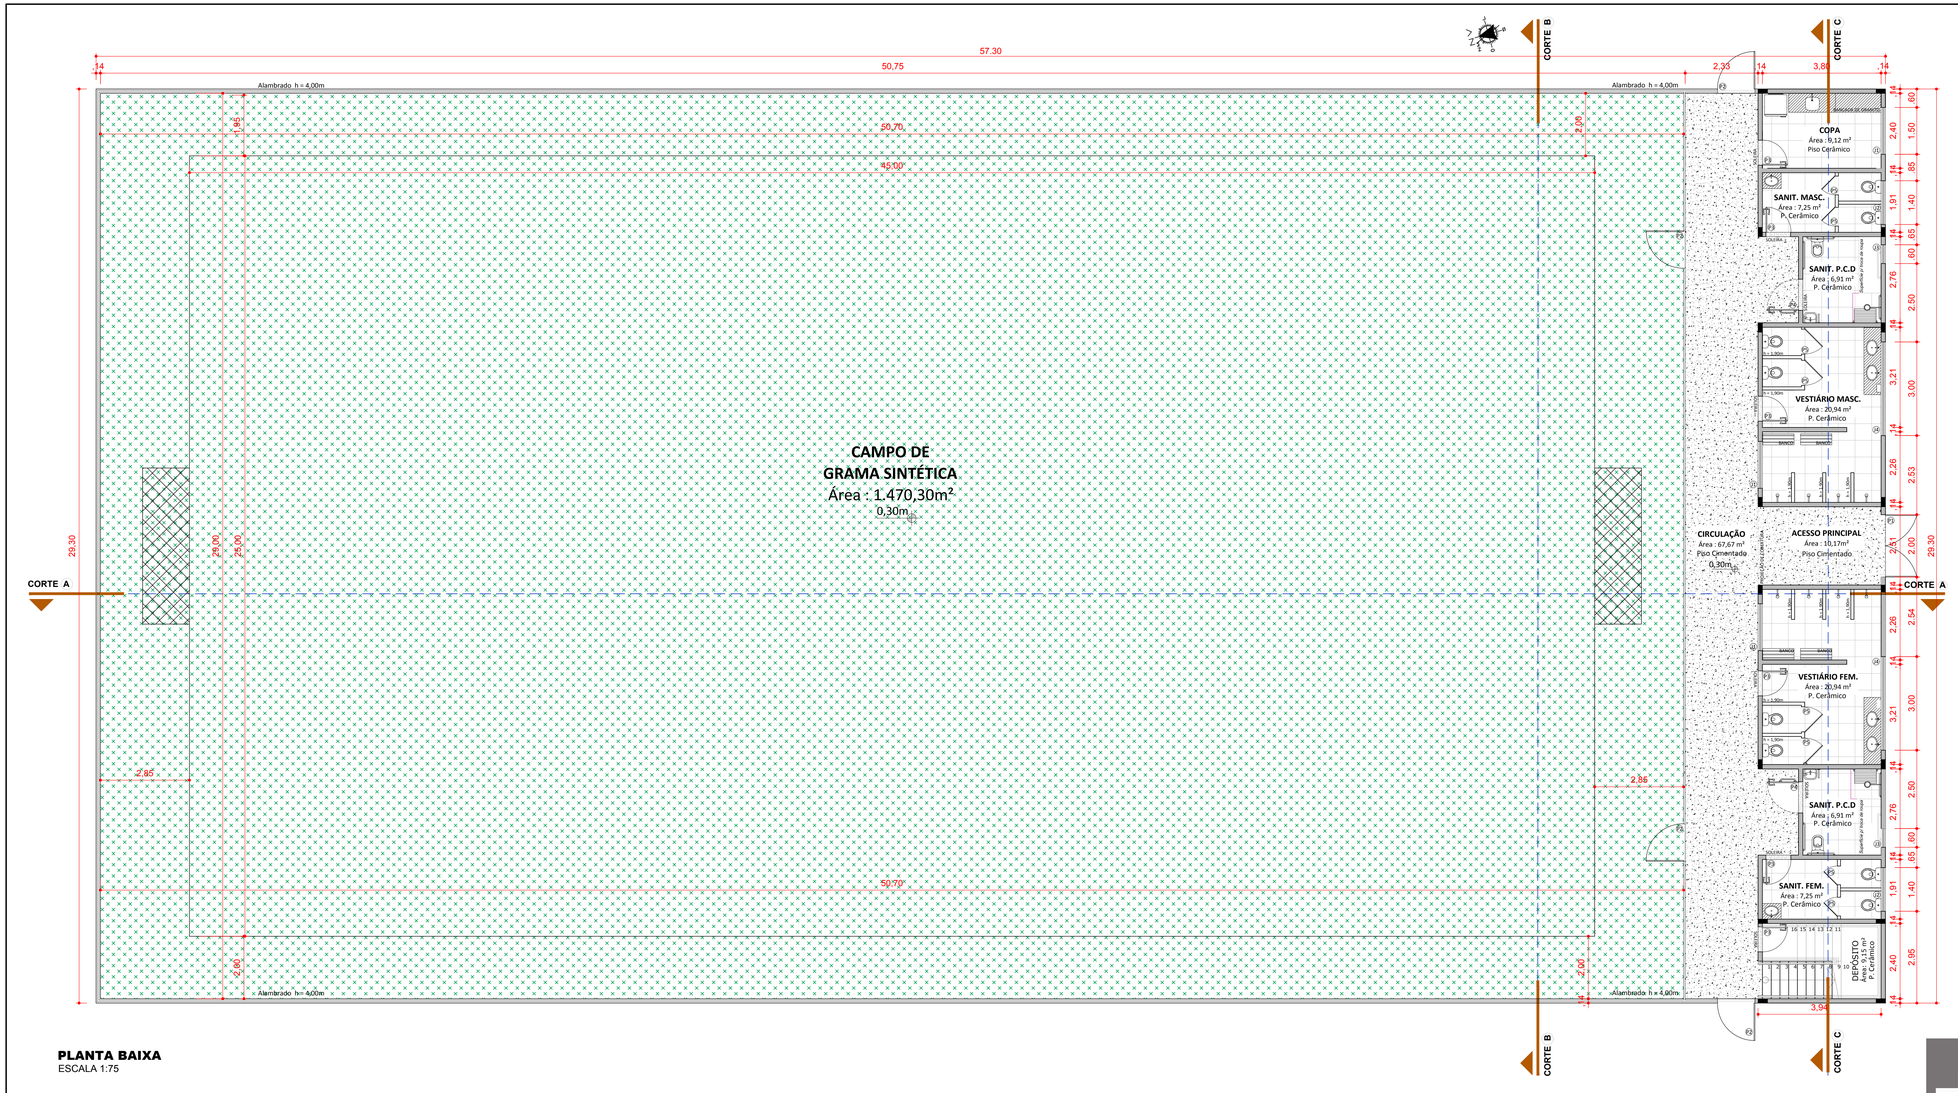

PLANTA BAIXA
ESCALA 1:75

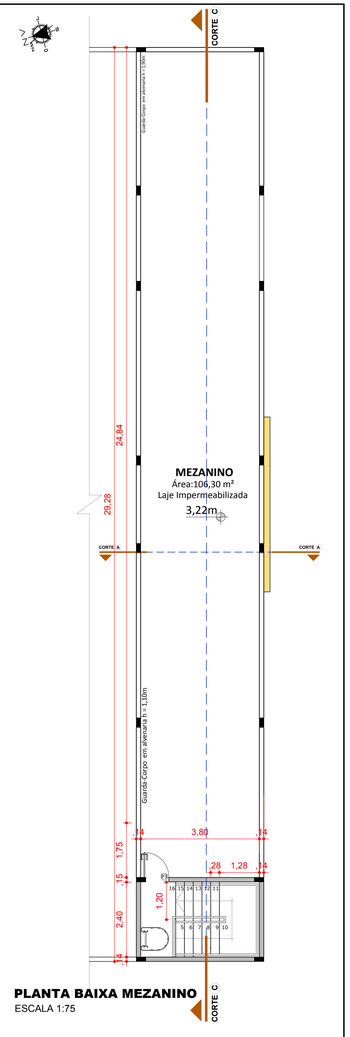

PLANTA BAIXA MEZANINO
ESCALA 1:75

TABELA DE DIMENSÕES DE JANELAS					
COD.	TAMANHO	PEITORIL	ESPECIFICAÇÃO	QTDE	VÃO
J1	150 cm x 050 cm	190 cm	Janela Máximo Ar - Alumínio e Vidro	03 und	0,75 m²
J2	140 cm x 050 cm	190 cm	Janela Máximo Ar - Alumínio e Vidro	02 und	0,70 m²
J3	060 cm x 050 cm	190 cm	Janela Máximo Ar - Alumínio e Vidro	02 und	0,30 m²
J4	300 cm x 050 cm	190 cm	Janela Máximo Ar - Alumínio e Vidro	02 und	1,50 m²

TABELA DE DIMENSÕES DE ESQUADRIAS				
COD.	TAMANHO	ESPECIFICAÇÃO	QTDE	VÃO
P1	200 cm x 210 cm	Porta de abrir em chapa galvanizada (1 folha)	01 und	4,20 m²
P2	120 cm x 210 cm	Porta de abrir em tela alambrado (1 folha)	04 und	2,52 m²
P3	080 cm x 210 cm	Porta de abrir em madeira (01 folha)	06 und	1,68 m²
P4	100 cm x 210 cm	Porta de abrir em madeira (01 folha)	02 und	2,10 m²
P5	080 cm x 170 cm	Porta veneziana em alumínio (1 folha)	08 und	1,36 m²

QUADRO DE ÁREAS	
ÁREA TOTAL DA EDIFICAÇÃO	1.678,89 m²



PLANTA DE ZONEAMENTO
SEM ESCALA

AMUREL
ASSOCIAÇÃO DE MUNICÍPIOS DA REGIÃO DE LAGUNA
REGISTRO CREA-SC 116.870-8

REPÚBLICA FEDERATIVA DO BRASIL
ESTADO DE SANTA CATARINA
MUNÍCIPIO DE CAPIVARI DE BAIXO

Título
PROJETO ARQUITETÔNICO

Referência
CONTRATO 01057739-19
CONSTRUÇÃO DE QUADRA POLIESPORTIVA NO MUNICÍPIO DE CAPIVARI DE BAIXO

Conteúdo
PLANTA BAIXA
PLANTA DE ZONEAMENTO
PLANTA DO MEZANINO

Endereço da Obra
RUA JOÃO ERNESTO RAMOS - CAPIVARI DE BAIXO/SC

Associado
MUNICÍPIO DE CAPIVARI DE BAIXO
CNPJ/MF - 95.780.441/0001-60

Projeto
QUADRA DE ESPORTES - GRAMA SINTÉTICA

Desenho
ACAD. ARQ. MICAELLA RODEN ALBERTON

Resp. Projeto
THAYANE DE S. E SOUZA
Arquiteta e Urbanista-CAU N°A93400-3

Data
SETEMBRO / 2019

Escala
INDICADA

Art Nº

Nome do Arquivo
ARQ_QUADRA POLIESP

Ticket Nº
201835654

Folha Nº
0205

FORMATO A1