

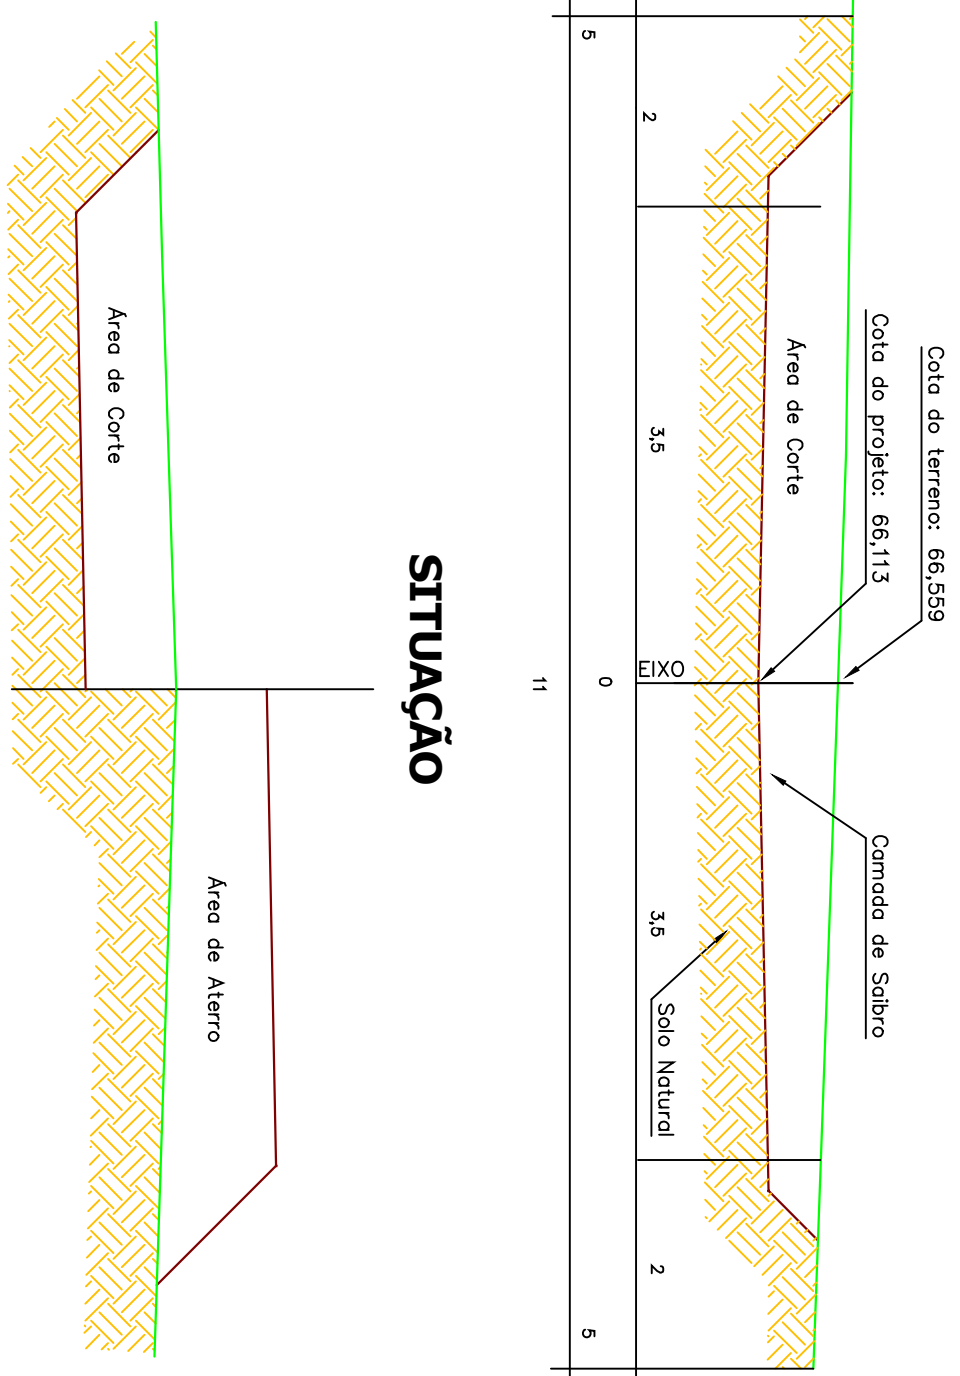


SEÇÃO TIPO TERRAPLANAGEM
SEM ESCALA

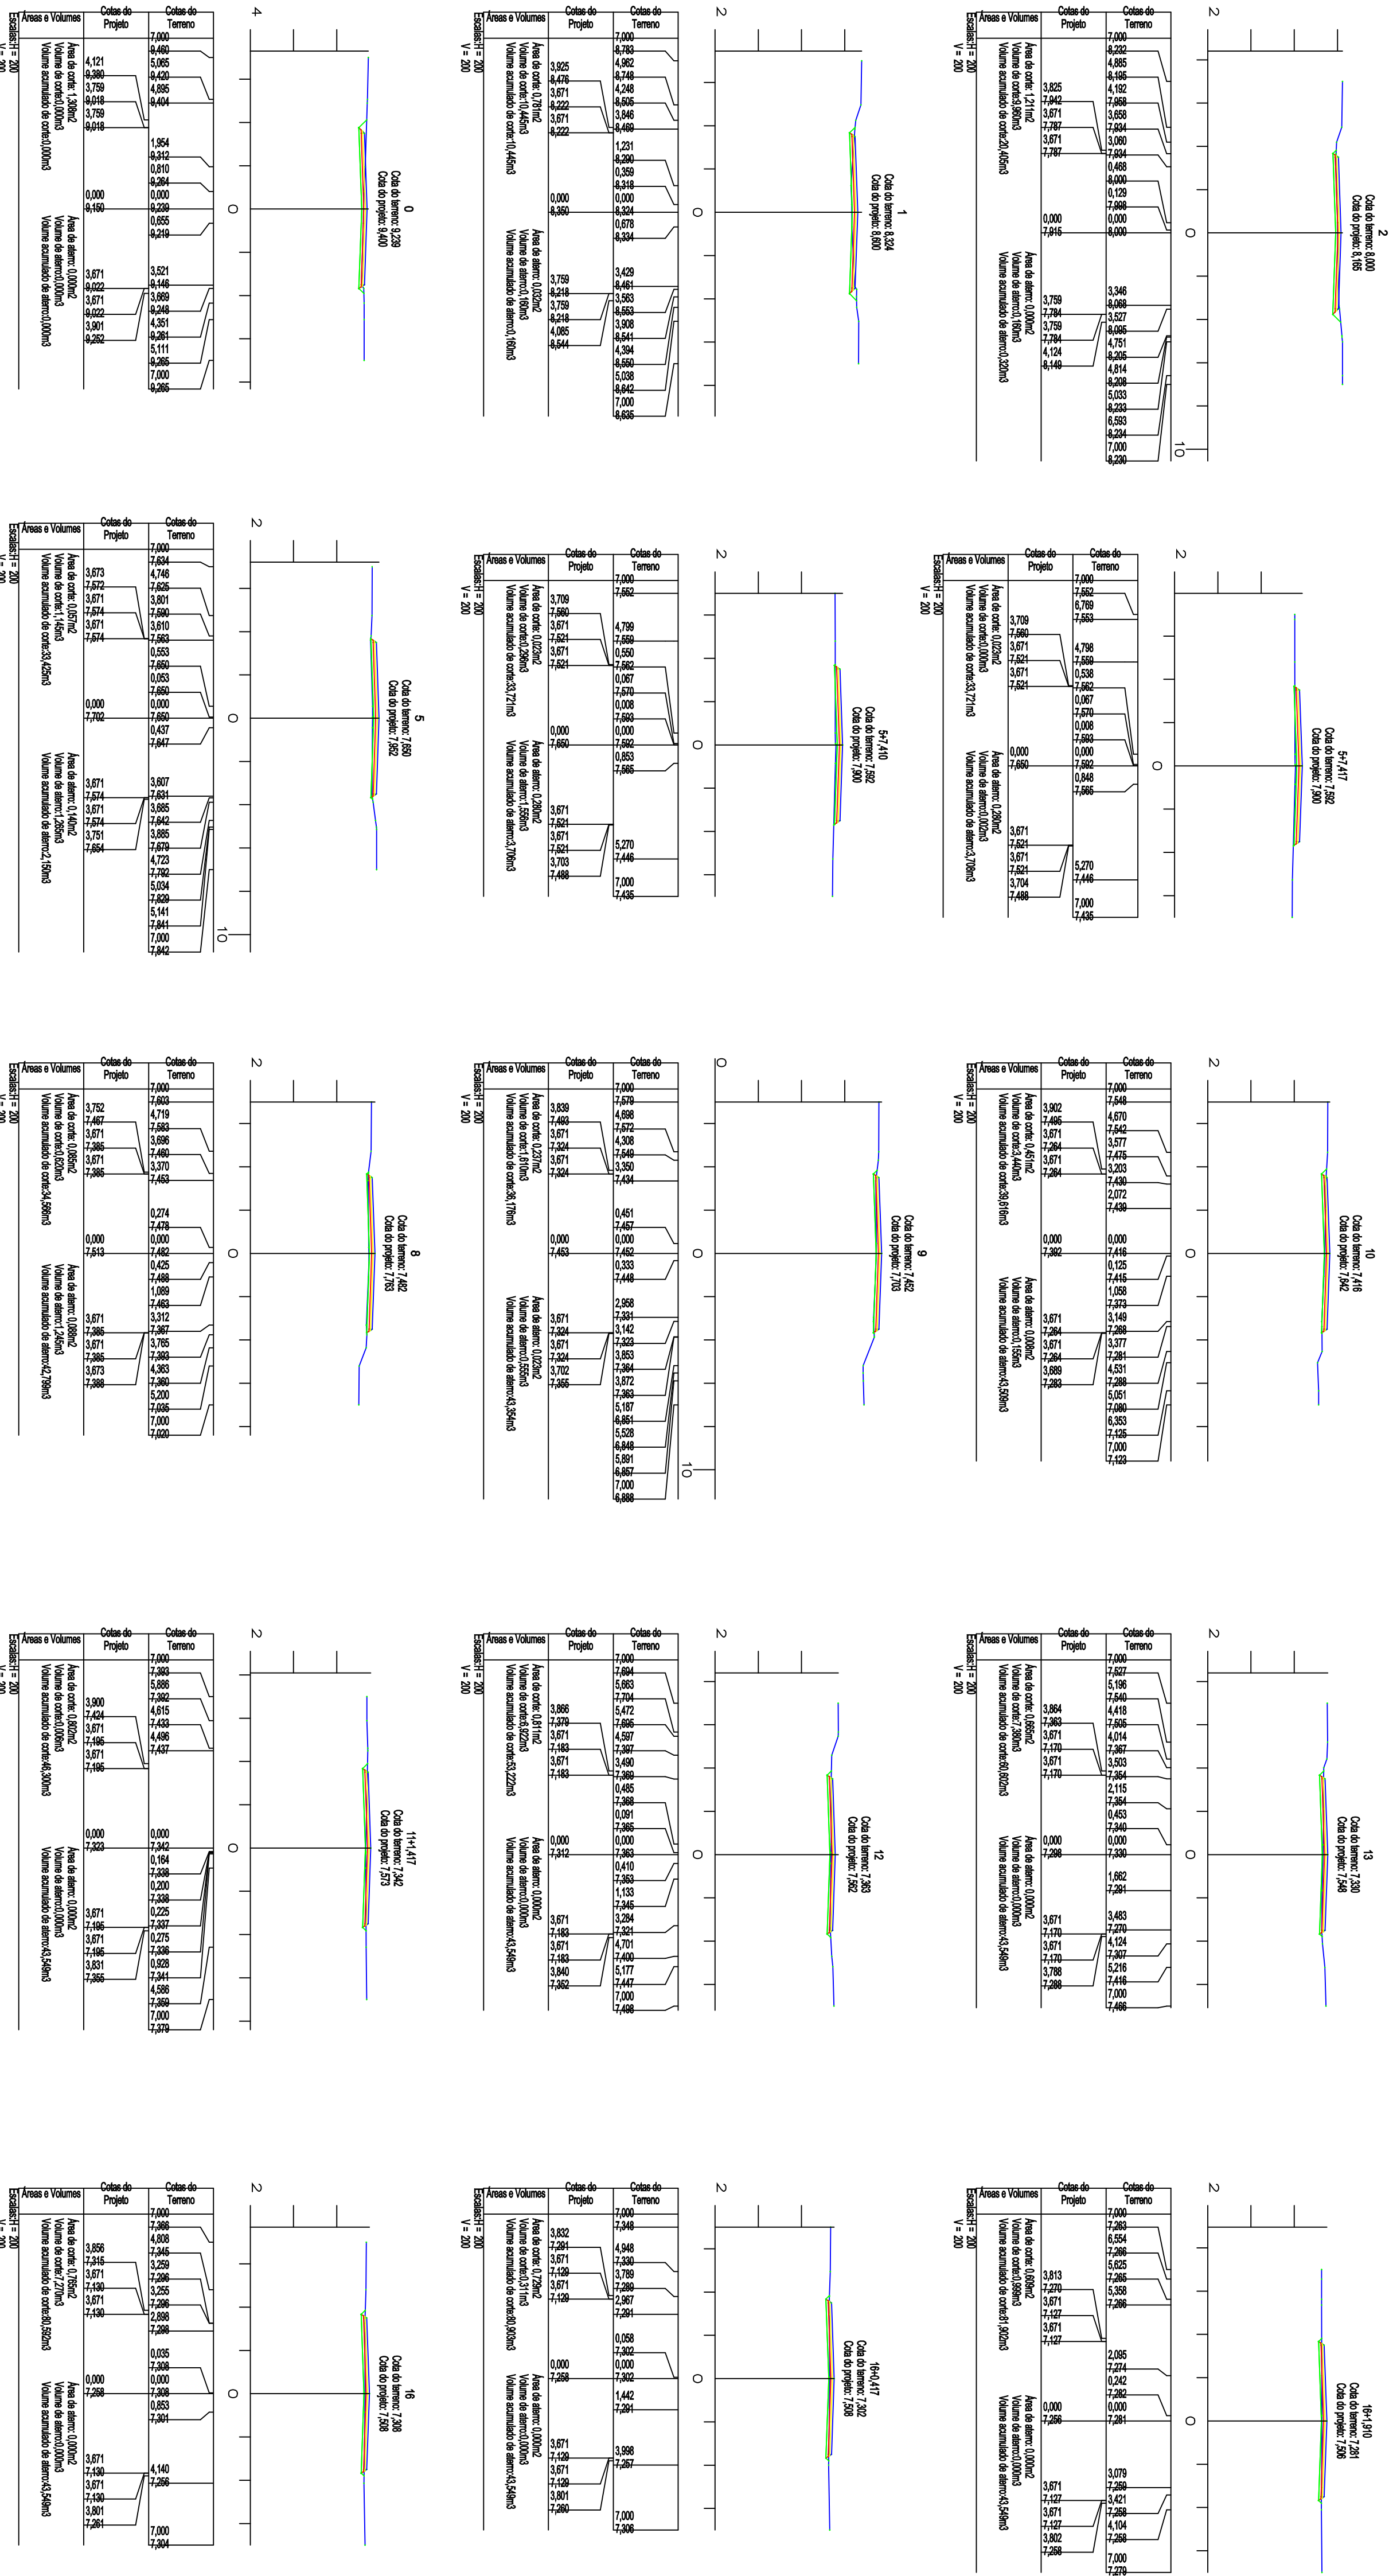

SITUAÇÃO

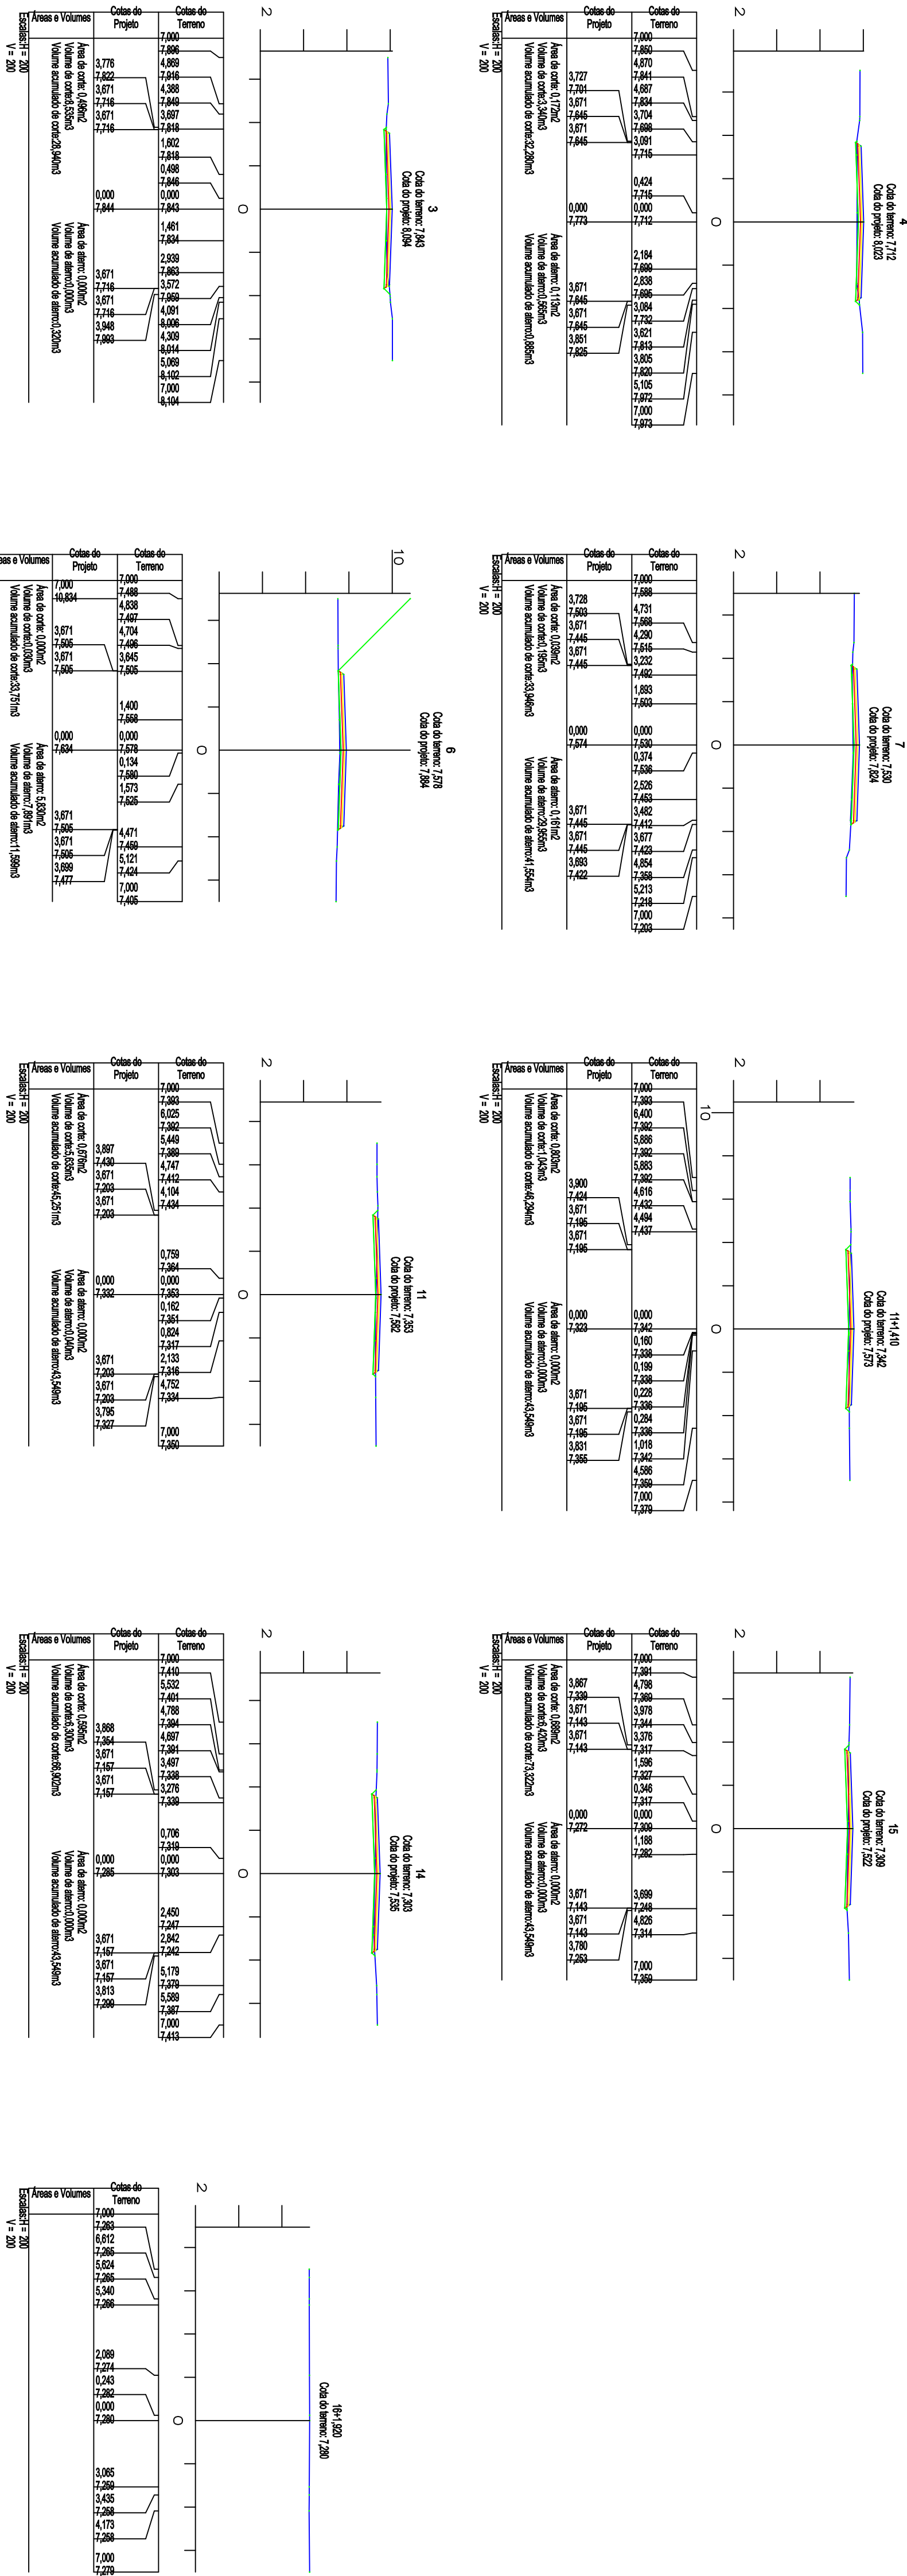

AMUREL
ASSOCIAÇÃO DE MUNICÍPIOS DA REGIÃO DE LAGUNA
REGISTRO CREAS/C 116.670-6

REPÚBLICA FEDERATIVA DO BRASIL
ESTADO DE SANTA CATARINA
MUNICÍPIO DE CAPIVARI DE BAIXO

PROJETO BÁSICO DE ENGENHARIA

Referência: PAVIMENTAÇÃO COM LAJOTAS
SINALIZAÇÃO VERTICAL

Condição: SEÇÕES TRANSVERSAS

Associação: MUNICÍPIO DE CAPIVARI DE BAIXO

Resp. Projeto: CARVALHO - 67.760.44.000-40

Art. N°: 6.557.770-0

Desenho: ACAD. ARG. JONATHAN GRASEL WENSING

Data: MAIO / 2018

Arquivo: 201833970

Nome do Arquivo: Juvêncio Machado

Tratado: 04